

Garden-Design
M.M.Zawojscy



ARCHITEKTURA
OGRODOWA





Altana + grill + wędzarnia

skala 1:50

rzut z góry

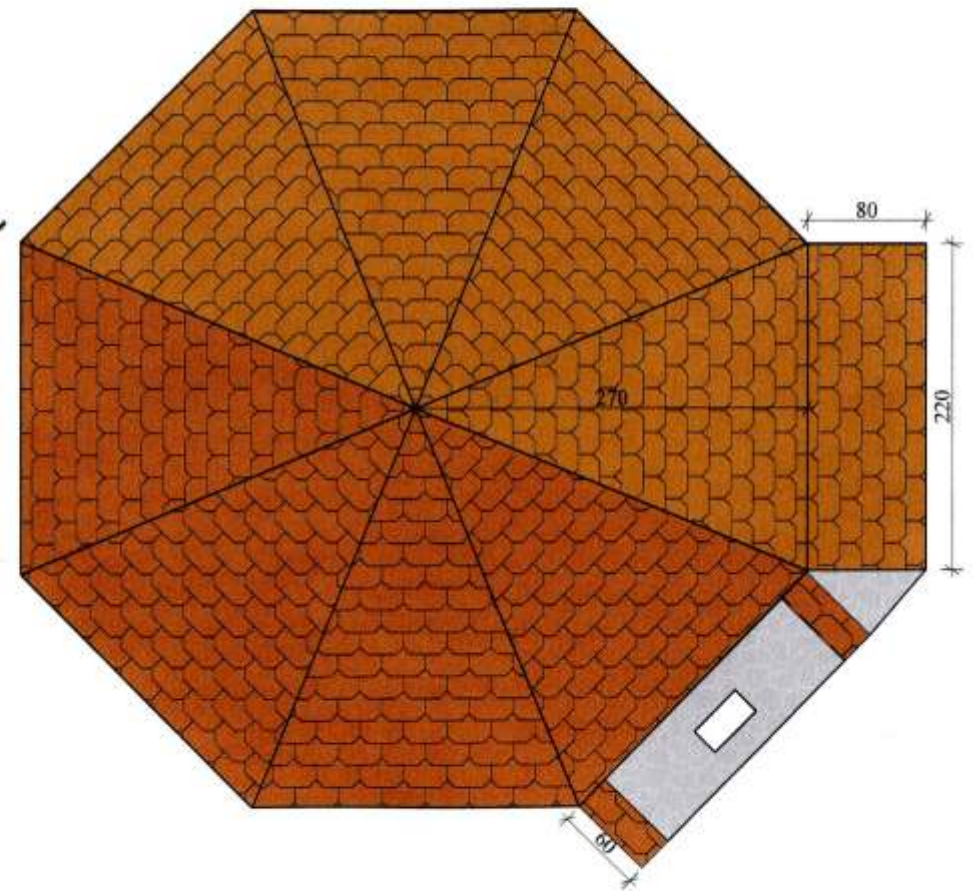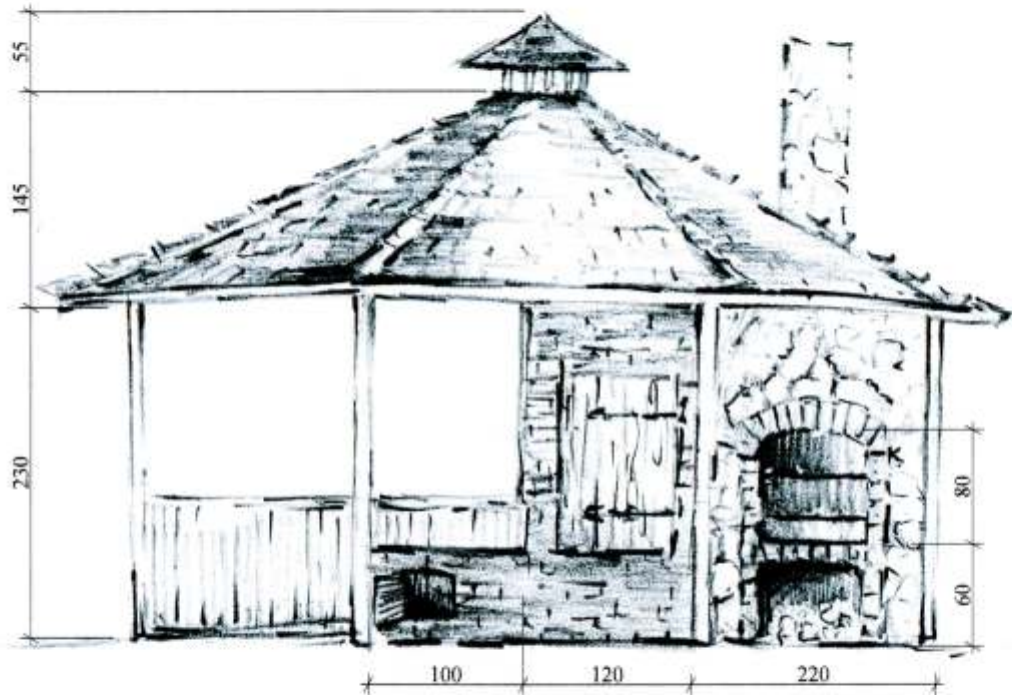


Altana
skala 1:50

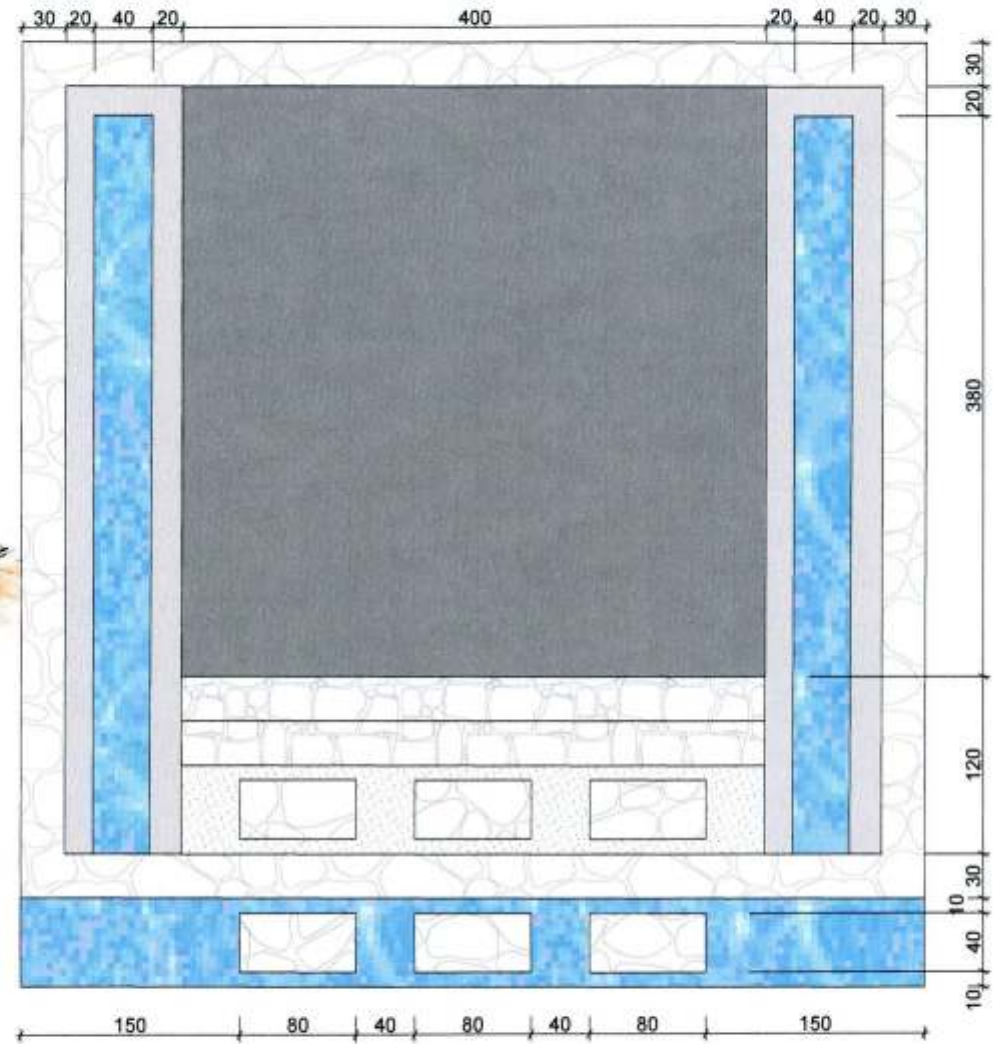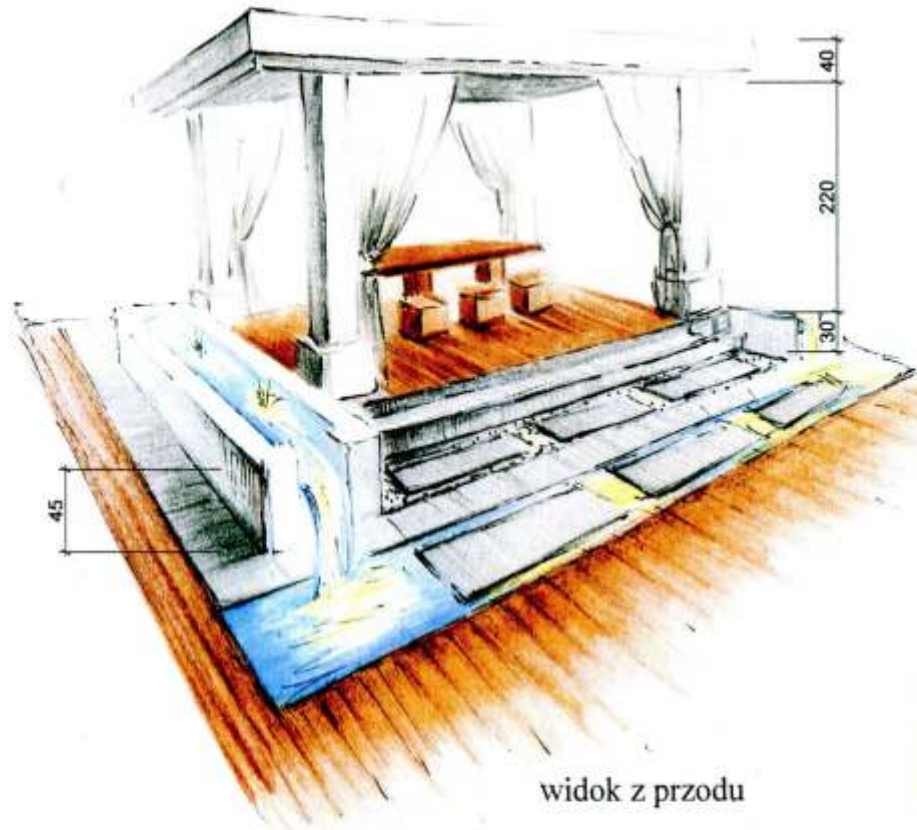

rzut z góry

Zielnik

skala 1:50

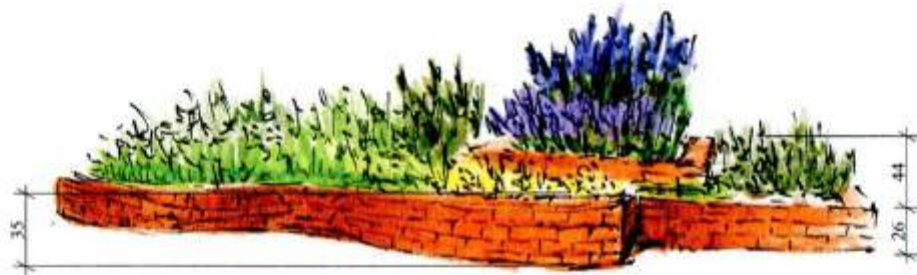

rzut z góry

